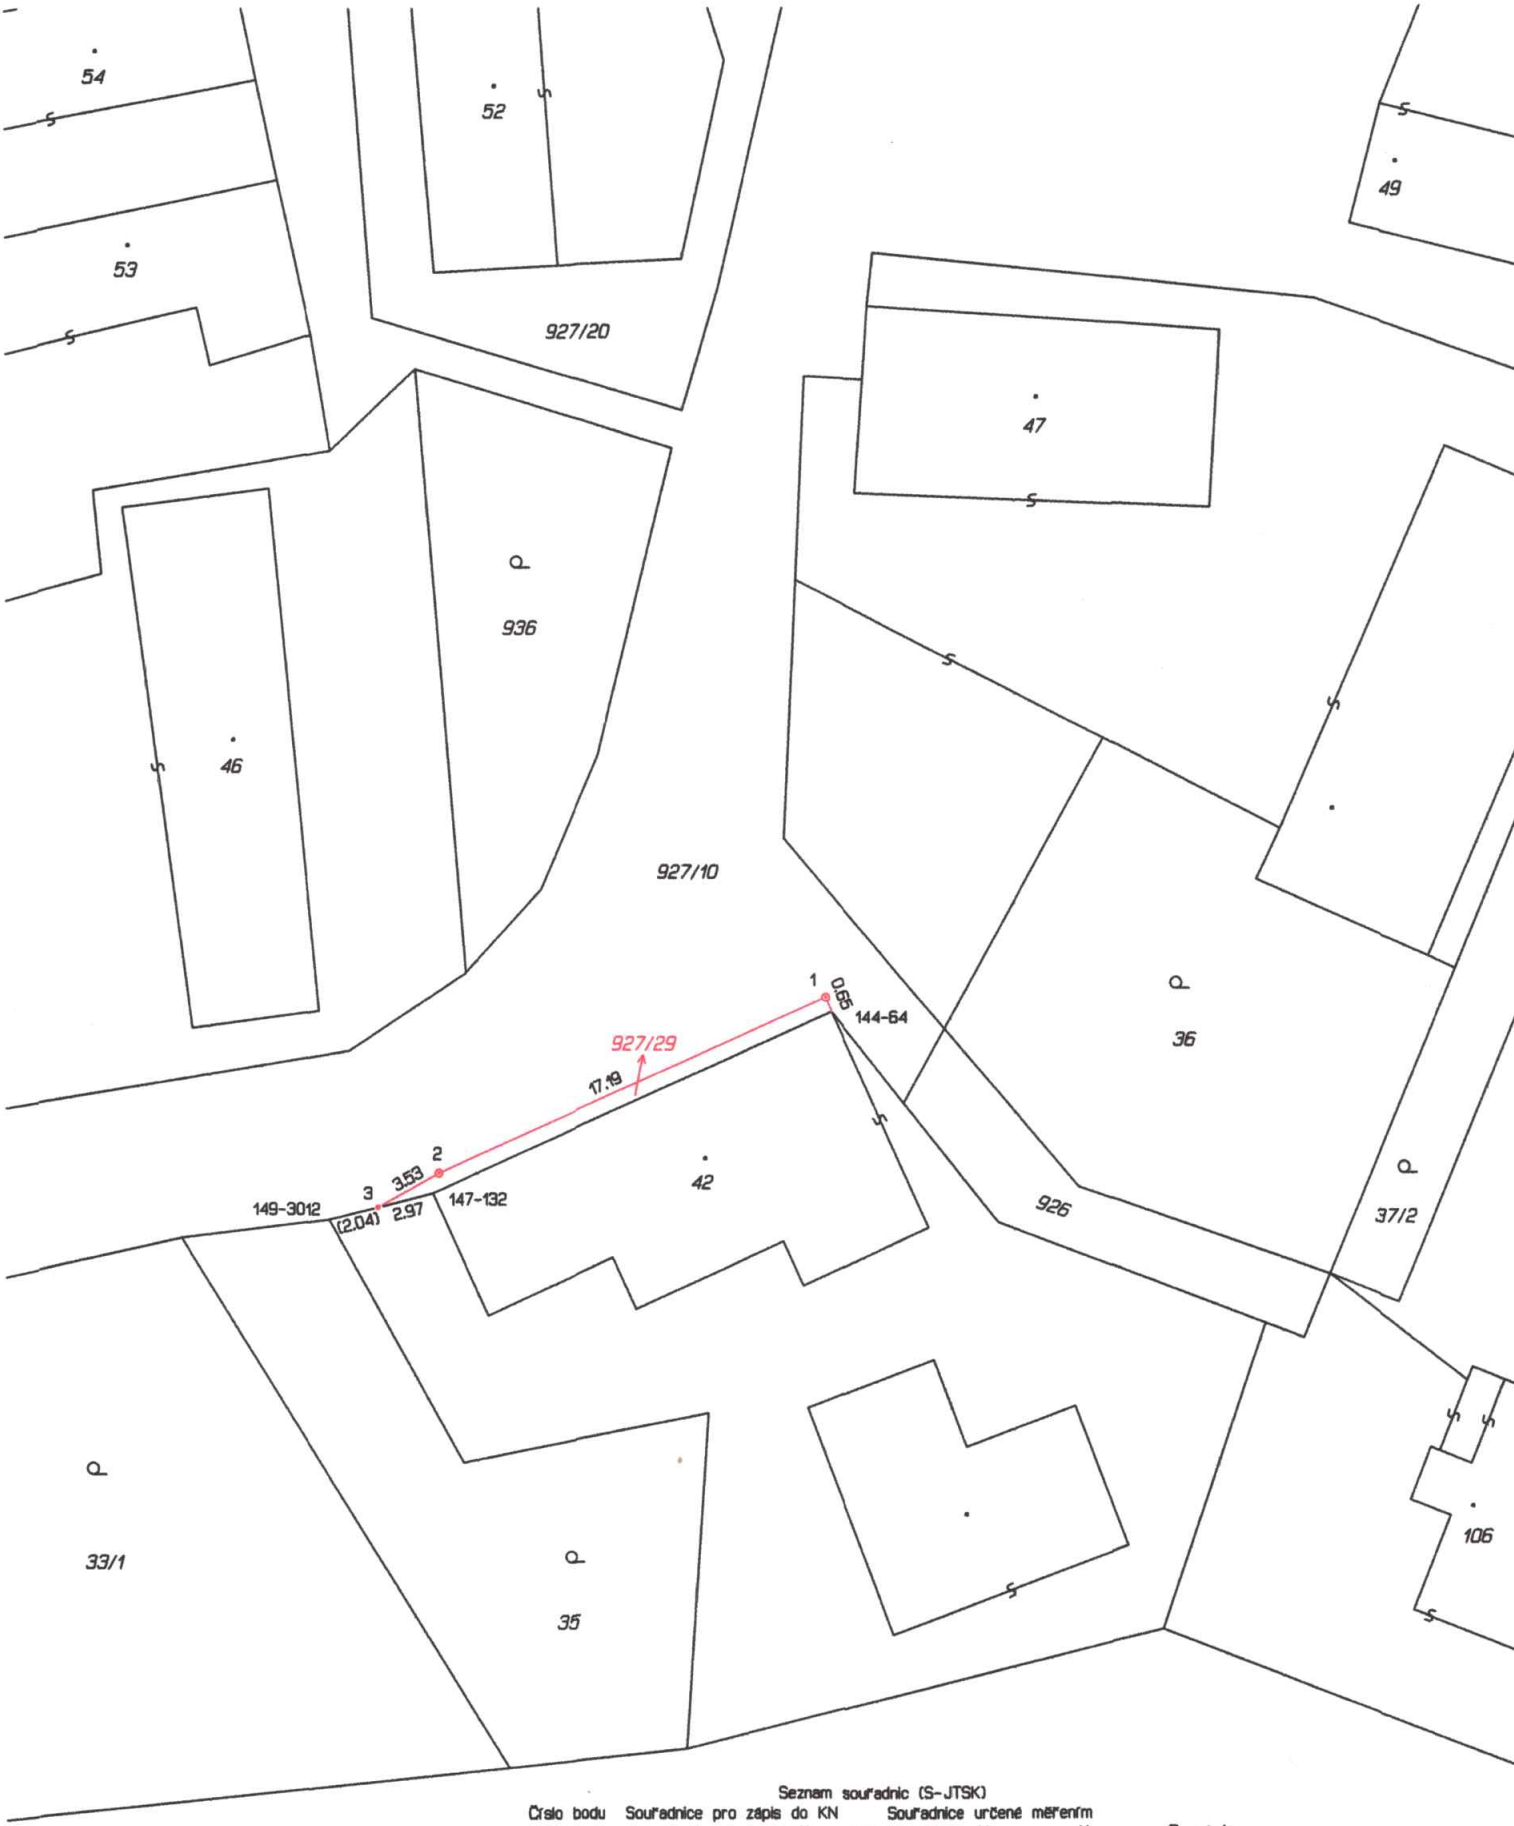

Seznam souřadnic (S-JTSK)

Číslo bodu	Souřadnice pro zápis do KN Y	X	Kód kv.	Souřadnice určené měřením Y	X	Poznámka
k.ú. Tuř (771791)						
144-64	667805.40	1018295.60	3			roh
147-132	667821.54	1018302.89	3			roh
149-3012	667825.73	1018303.95	8			
1	667805.63	1018295.04	3			plastový mezník
2	667821.30	1018302.08	3			plastový mezník
3	667823.75	1018303.45	8	667824.36	1018303.79	sloupek plotu

Souřadnice bodů na dosavadní hranici pozemku určené měřením v terénu budou pro zápis do katastru nemovitostí upraveny podle dosavadního určení hranice lomovými body s kódem charakteristiky kvality souřadnic vyšším než 3. Důvodem je nerealizované zpřesnění této hranice, ke kterému je nutné doložit listinu prokazující shodu vlastníků na jejím průběhu [§ 50 odst. 1 písm. a) katastrálního zákona].